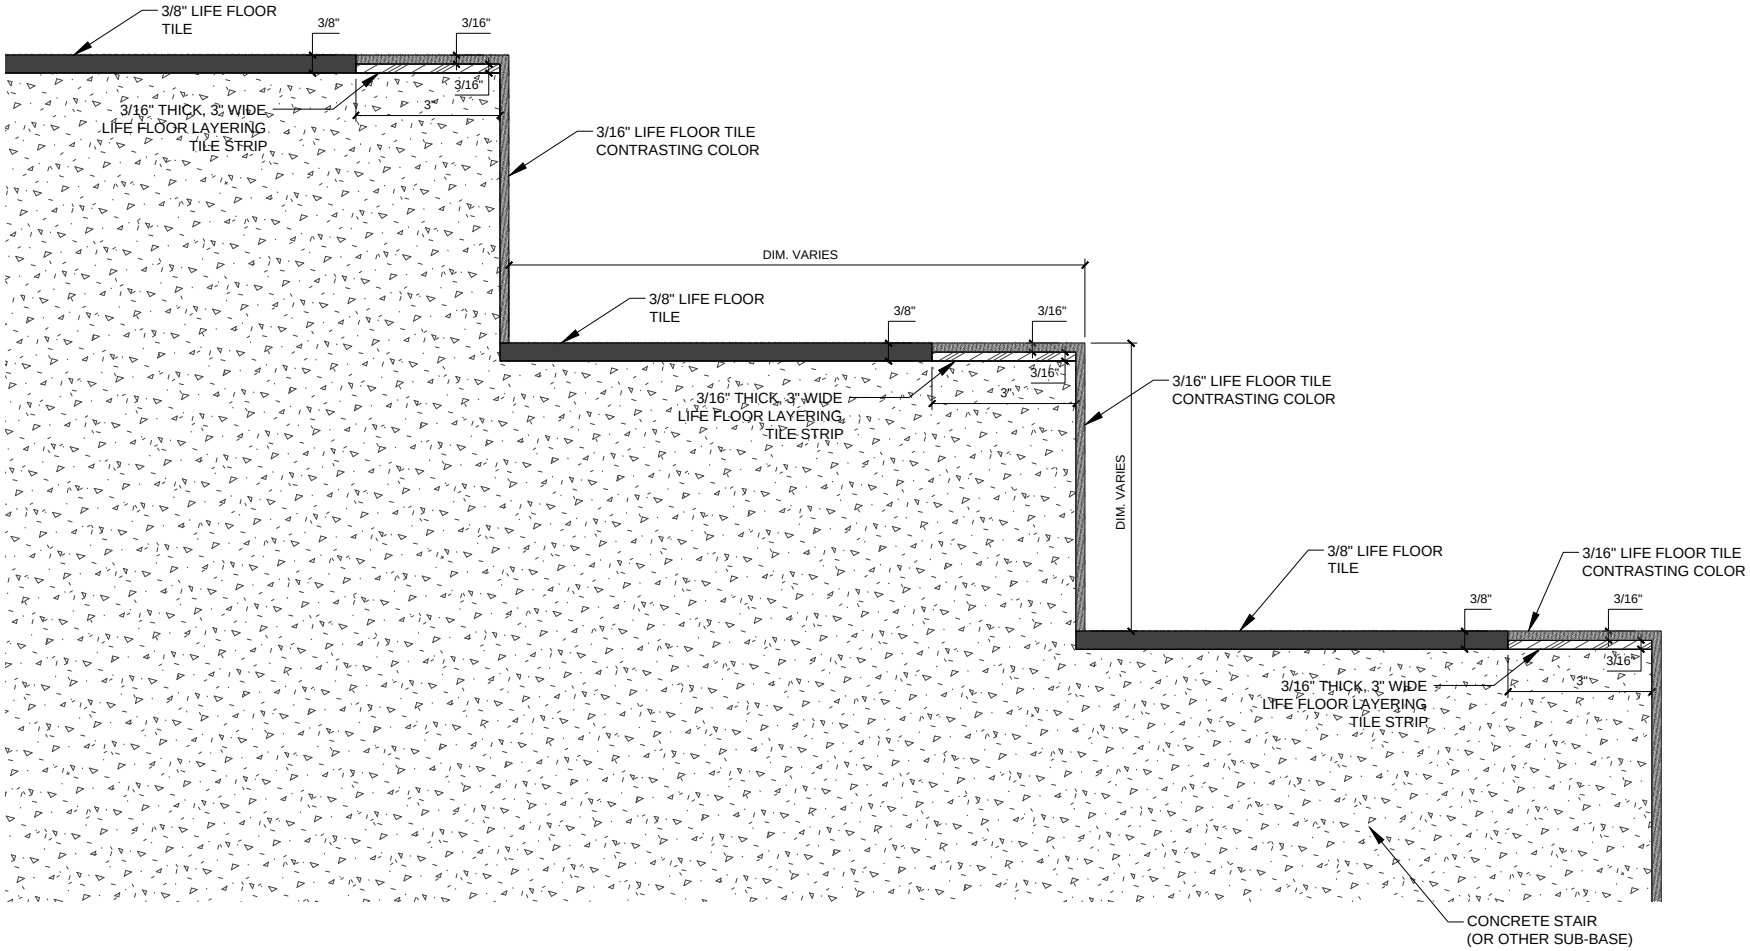

1 LIFE FLOOR STAIR WRAP VARIANT 1
SCALE: 3" = 1'-0"

LIFE FLOOR
2010 EAST HENNEPIN AVE.
BUILDING 8, SUITE 206
MINNEAPOLIS, MN 55413
WWW.LIFEFLOOR.COM

LIFE FLOOR STAIR WRAP VARIANT 1

SCALE: 3" = 1'-0"

LF-9